



Сегодня в номере публикуются:

Постановление администрации Каптыревского сельсовета от 08.09.2015 года № 255 «О назначении публичных слушаний по «Проекту планировки территории земельного участка, совмещенного с проектом межевания под ЛПХ, по адресу: с. Шунеры, ул. Пушкина, 18»». стр. 2

Проект планировки территории земельного участка, совмещенный с проектом межевания под ЛПХ, по адресу: с. Шунеры, ул. Пушкина, 18. стр. 3

**КРАСНОЯРСКИЙ КРАЙ
ШУШЕНСКИЙ РАЙОН
АДМИНИСТРАЦИЯ КАПТЫРЕВСКОГО СЕЛЬСОВЕТА**

ПОСТАНОВЛЕНИЕ

от 08 сентября 2015 года

с. Каптырево

№ 255

«О назначении публичных слушаний по «Проекту планировки территории земельного участка, совмещенного с проектом межевания под ЛПХ, по адресу: с. Шунеры, ул. Пушкина, 18»»

В соответствии с п. 3 ст. 28 Федерального закона «Об общих принципах местного самоуправления в Российской Федерации» № 31 – ФЗ от 06.10.2003 года, Решением Совета депутатов № 53-Н от 24.11.2005 года «О Положении о публичных слушаниях в Каптыревском сельсовете», Уставом Каптыревского сельсовета

ПОСТАНОВЛЯЮ:


1. Назначить публичные слушания по вопросу «Проект планировки территории земельного участка, совмещенный с проектом межевания под ЛПХ, по адресу: с. Шунеры, ул. Пушкина, 18» на 10 октября 2015 года, в помещении здания Администрации Каптыревского сельсовета (актовый зал), в 11 ч 00 мин.
2. Назначить председательствующего по проведению публичных слушаний - Глушкову Галину Яковлевну – специалиста по благоустройству, секретарем –Шейбину Ольгу Анатольевну.
3. Назначить докладчиком публичных слушаний МУП ППБ.
4. Проект решения по «Проекту планировки территории земельного участка, совмещенного с проектом межевания под ЛПХ, по адресу: с. Шунеры, ул. Пушкина, 18» опубликовать в газете «Сельчанка»
5. Назначить комиссию по учету поступивших предложений по указанному проекту в составе: Г.Я.Глушкова, В.В.Тулаев, О.А.Шейбина.
6. Настоящее постановление вступает в силу с момента опубликования в газете «Сельчанка».
7. Контроль за исполнением решения оставляю за собой

Временно замещающий должность
Главы Каптыревского сельсовета

В.В. Тулаев

Ситуационный план

**ПРАВИЛА ЗЕМЛЕПОЛЬЗОВАНИЯ И ЗАСТРОЙКА
МО "КАПТЫРЕВСКИЙ СЕЛЬСОВЕТ"**
Схема существующего
использования территории населенного
пункта Шунеры

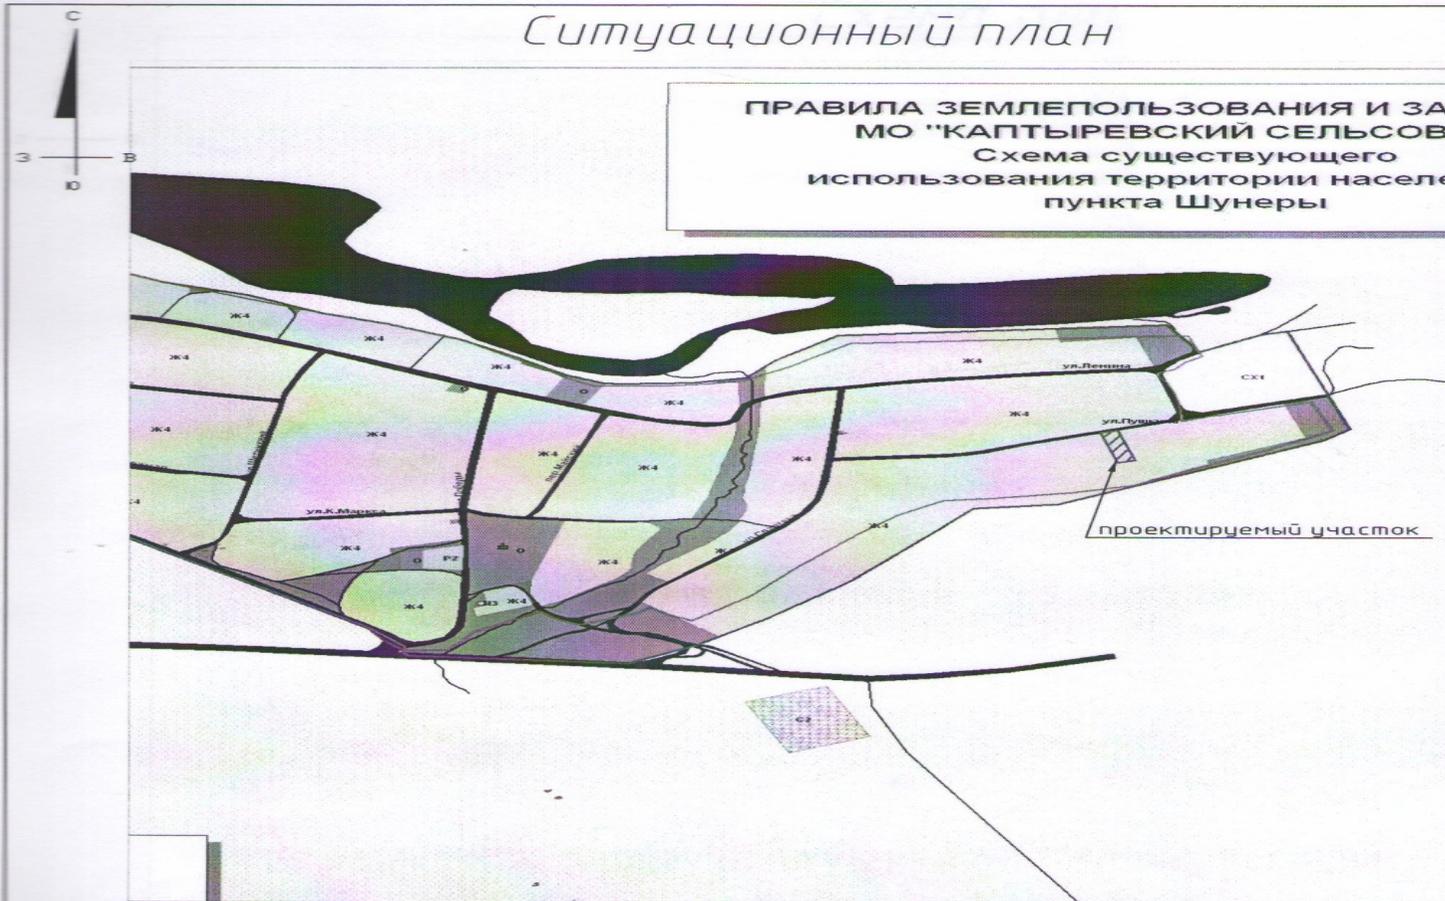


1283-15.97

Вихрева В.В.

| № п/п | № докум. | Лист | № док. | Подпись | Дата | Стадия | Лист | Листов |
|--------------------|------------|---------------|--------------------|---------|--|----------------------|------|--------|
| 1 | ГАП | Тугарева Т.А. | <i>[Signature]</i> | 07.15 | Проект планировки территории земельного участка, совмещенный с проектом межевания под ЛПХ, по адресу: с. Шунеры, ул. Пушкина, 18 | Г.Д. | 2 | 9 |
| 2 | Техник | Горбунов А.В. | <i>[Signature]</i> | 07.15 | | | | |
| 3 | Н.контроль | Зубарева А.Н. | <i>[Signature]</i> | 07.15 | | | | |
| Ситуационный план. | | | | | | Шушенское МУП ППБ | | |

Схема планировочной организации земельного участка М 1:1000

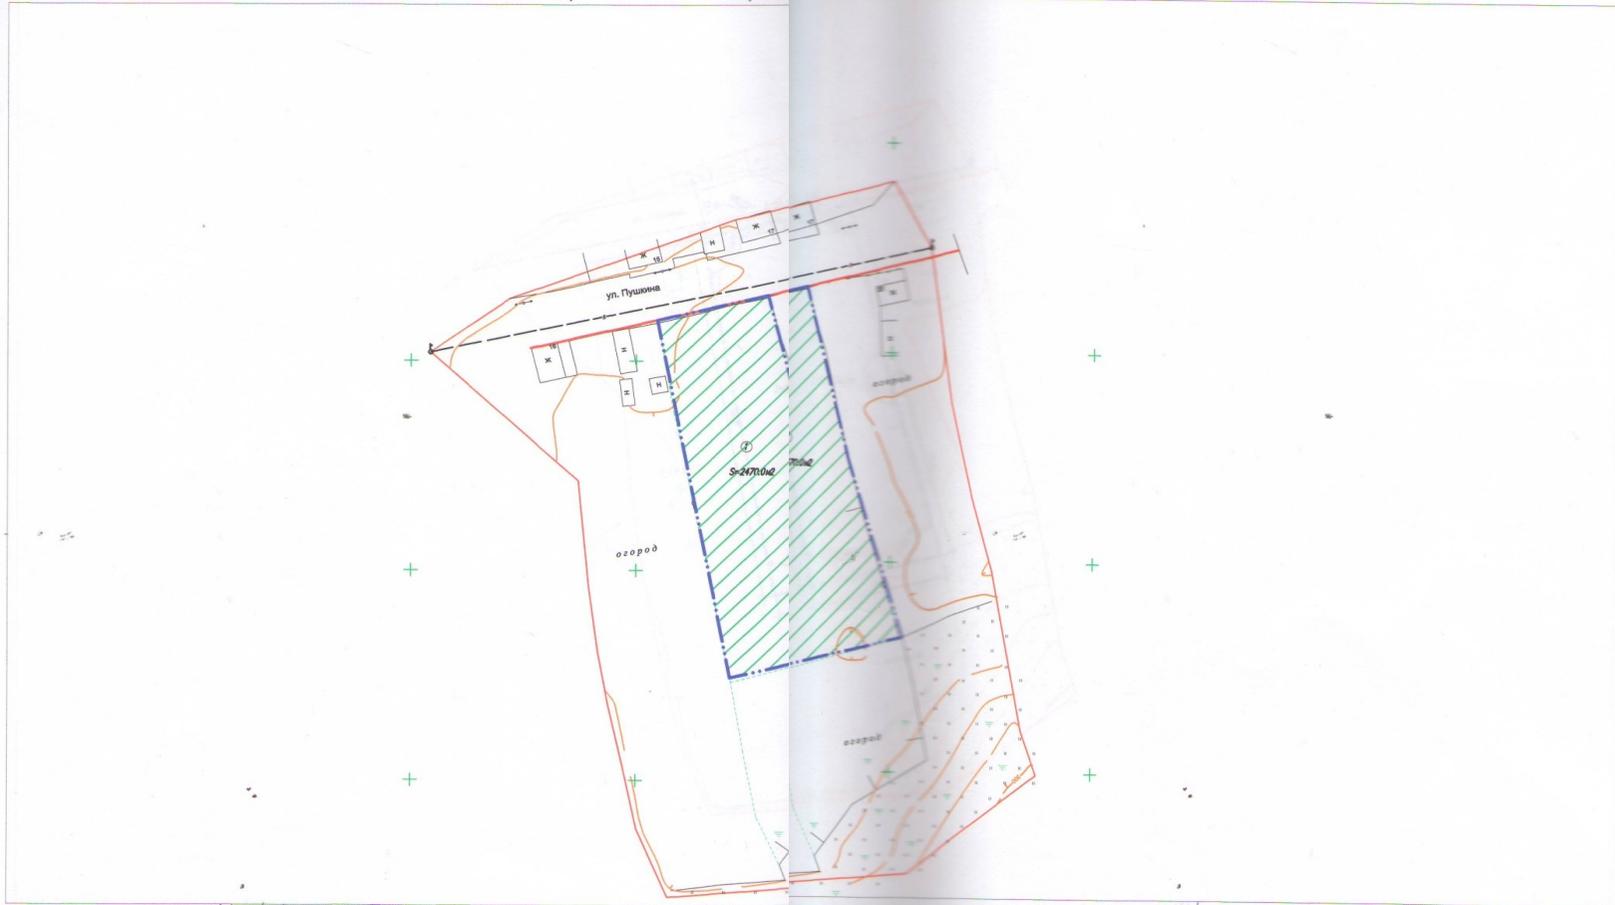

Условные обозначения

- проектируемый земельный участок для ЛПХ (S=2470.0м²)
- отмежеванные земельные участки
- "красная линия" застройки

| | | | | | | | | | |
|---------|---------------|------|--------|-------------|-------|--|----------------------|------|--------|
| | | | | | | 1283-15.97 | | | |
| | | | | | | Вихрева В.В. | | | |
| № | Взнос | Лист | № док. | Подпись | Дата | Проект планировки территории земельного участка, согласованный с проектом межевания под ЛПХ, по адресу: с. Шушеры, ул. Пушкина, 18 | Стадия | Лист | Листов |
| Г.Д.П. | Тугарева Т.А. | | | <i>Т.А.</i> | 07.15 | | Г.Д. | 3 | 9 |
| Техник | Горбунов А.В. | | | <i>А.В.</i> | 07.15 | Схема планировочной организации земельного участка. Условные обозначения. | Шушенское МУП ППБ | | |
| Инженер | Зубарева А.Н. | | | <i>А.Н.</i> | 07.15 | | | | |

Сводный план инженерных сетей М 1:1000

План проездов, тротуара




Условные обозначения

- Отмежеванные земельные участки
- Проектируемые границы земельных участков
- Проектируемое асфальтобетонное покрытие
- "Красная линия" застройки

- "красная линия" застройки
- существующая воздушная линия электропередачи 0,4кВ
- проектируемая воздушная линия электропередачи 0,4кВ

| | | | | | | | | | | | | |
|--------|---------------|--------|--------|--|-------|---|--------|------|--------|------|---|---|
| | | | | 1283-15.97 | | | | | | | | |
| | | | | Вухрева В.В. | | | | | | | | |
| № п/п | Имя, Фамилия | Лист | № док. | Подпись | Дата | | | | | | | |
| 1 | Тугарева Т.А. | | | <i>Тугарева Т.А.</i> | 07.15 | Проект планировки территории земельного участка, совмещенный с проектом межевания под ЛПХ, по адресу: с. Шумеры, ул. Пушкина, 18 | | | | | | |
| 2 | Горбунов А.В. | | | <i>Горбунов А.В.</i> | 07.15 | | | | | | | |
| 3 | Зубарева А.Н. | | | <i>Зубарева А.Н.</i> | 07.15 | | | | | | | |
| | | | | Сводный план инженерных сетей Условные обозначения. | | <table border="1"> <tr> <td>Стадия</td> <td>Лист</td> <td>Листов</td> </tr> <tr> <td>Г.Д.</td> <td>6</td> <td>9</td> </tr> </table> | Стадия | Лист | Листов | Г.Д. | 6 | 9 |
| Стадия | Лист | Листов | | | | | | | | | | |
| Г.Д. | 6 | 9 | | | | | | | | | | |
| | | | | | | Шушенское МУП ППБ | | | | | | |

План межевания земельных участков М 1:1000

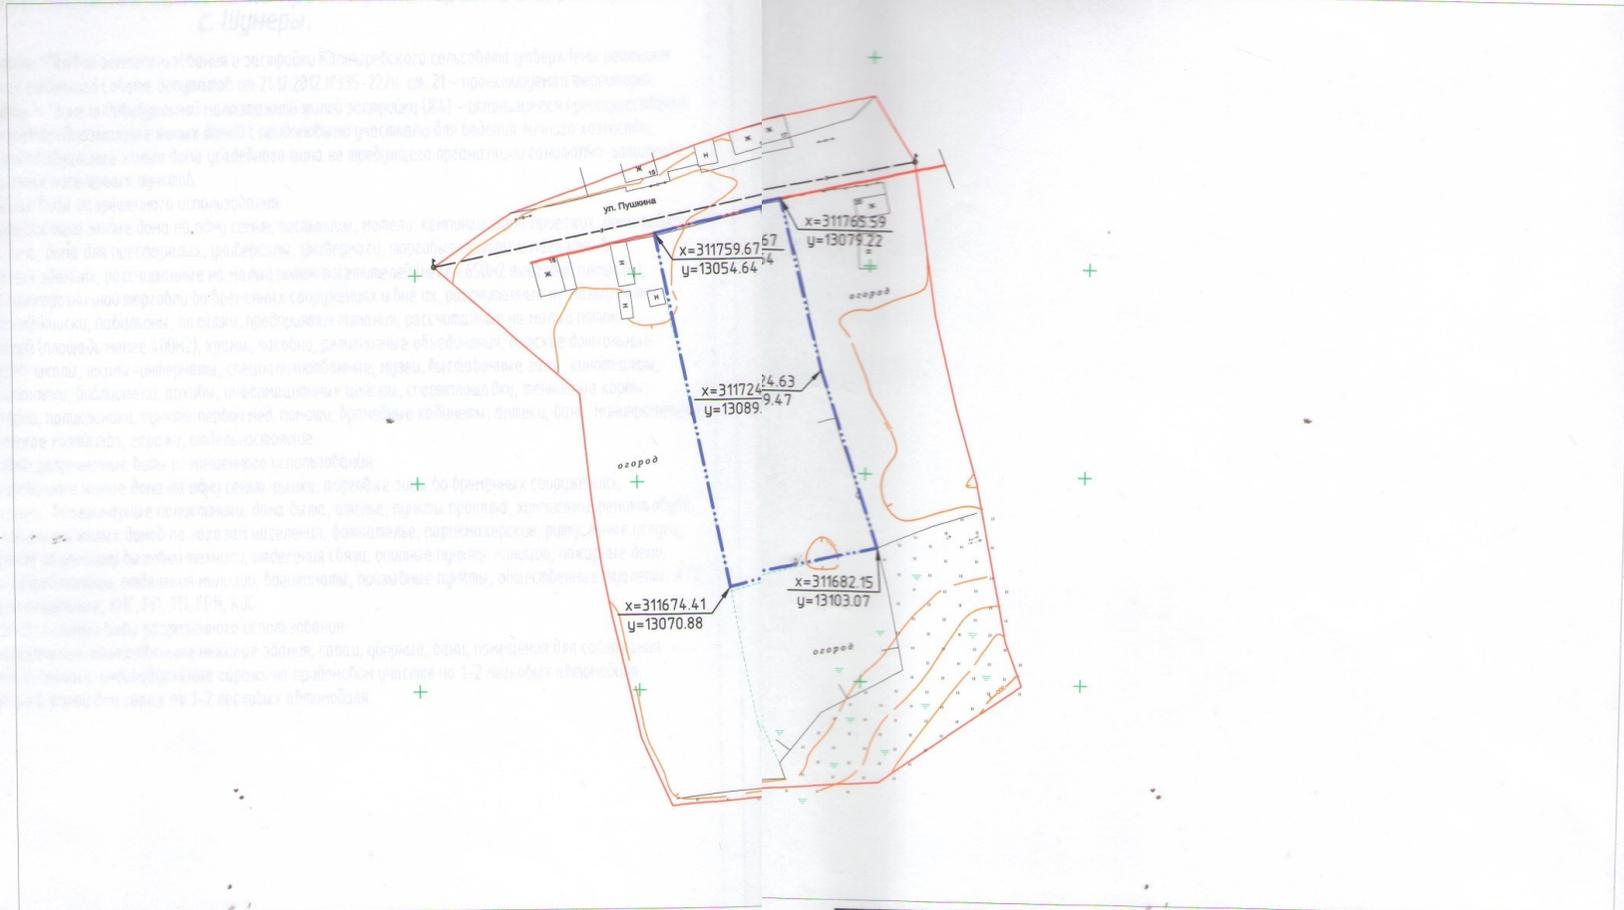

Условные обозначения

- - Отмежеванные земельные участки
- - "Красная линия" застройки
- - - - Проектируемые границы земельных участков

| | | |
|------------|---------------|-------|
| ГАП | Тугарева Т.А. | 07.15 |
| Техник | Горбунов А.В. | 07.15 |
| Н.Контроль | Зубарева А.Н. | 07.15 |

| | | | | | |
|---|---------------|--------|-------------------|---------|-------|
| 1283-15.97 | | | | | |
| Вихрева В.В. | | | | | |
| Изм. | Кол.уч. | Лист | И док. | Подпись | Дата |
| | | | | | |
| ГАП | Тугарева Т.А. | | | | 07.15 |
| Техник | Горбунов А.В. | | | | 07.15 |
| Н.Контроль | Зубарева А.Н. | | | | 07.15 |
| Проект планировки территории земельного участка, содержащий проект межевания под ЛПХ, по адресу: с. Шушеры, ул. Пушкина, 18 | | | | | |
| План межевания земельного участка. Условные обозначения. | | | | | |
| Стадия | Лист | Листов | | | |
| Г.Д. | 8 | 9 | Шушенское МУП ППБ | | |

Учредитель:
Администрация Каптыревского сельсовета
Шушенского района,
Каптыревский сельский Совет депутатов.

№ 31 от 08 сентября 2015 года,
тираж – 300 экземпляров
(газета распространяется бесплатно)
Издатель и распространитель издания:
Администрация Каптыревского сельсовета
Шушенского района

Адрес редакции:
662730, Красноярский край,
Шушенский район, с. Каптырево,
ул. Победы, д. 3А.
Телефон/факс 8(39139) 23-531,
Редактор Горлов О.Н.