
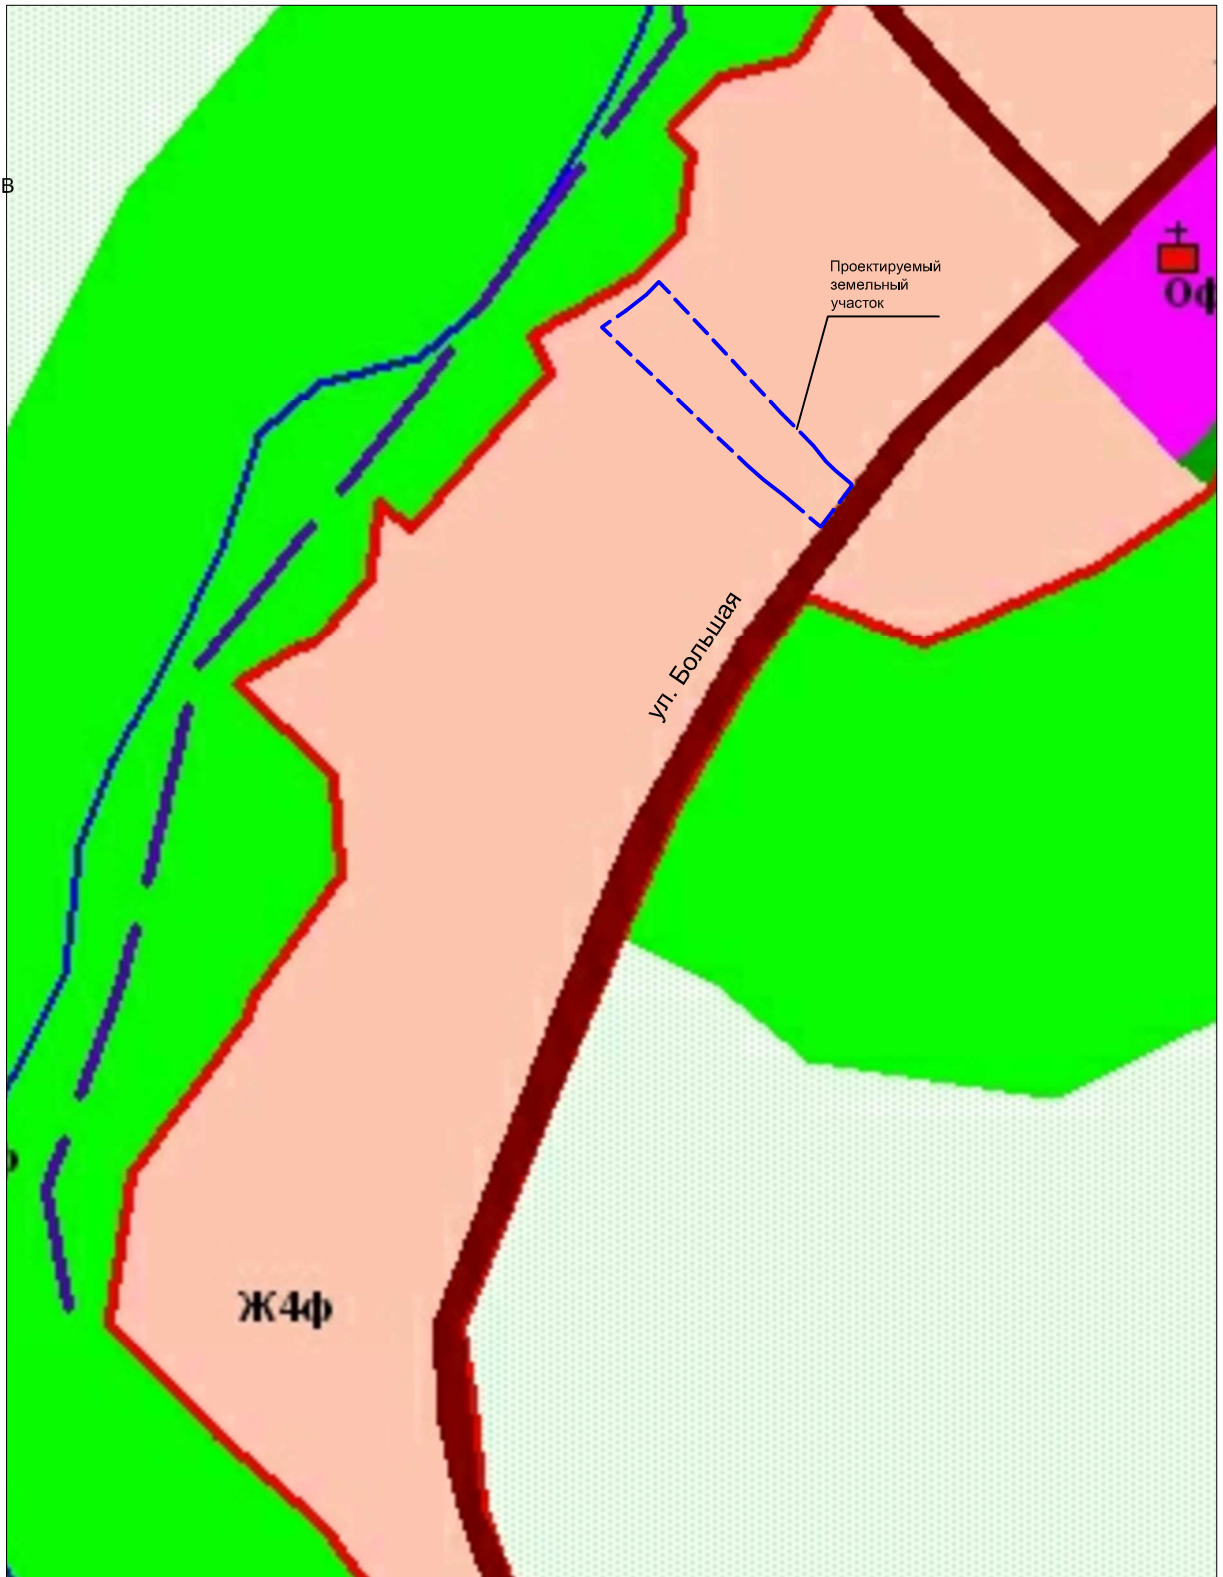


Ситуационный план

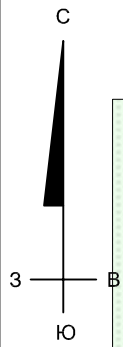

						ГД		
						Матросов В.А.		
<i>Изм.</i>	<i>Кол.уч.</i>	<i>Лист</i>	<i>N док</i>	<i>Подпись</i>	<i>Дата</i>			
						"Проект планировки территории, совмещенный с проектом межевания территории в районе домов N51 и N53 по ул. Большой п. Шарья Шушенского района"		
ГАП		Зеленовский ЕА		03.16		Г.Д.	2	10
Инженер		Авдеев А.В.		03.16		Ситуационный план. ООО "Земля и Недвижимость"		
Н.контроль		Авдеева О.А.		03.16				