
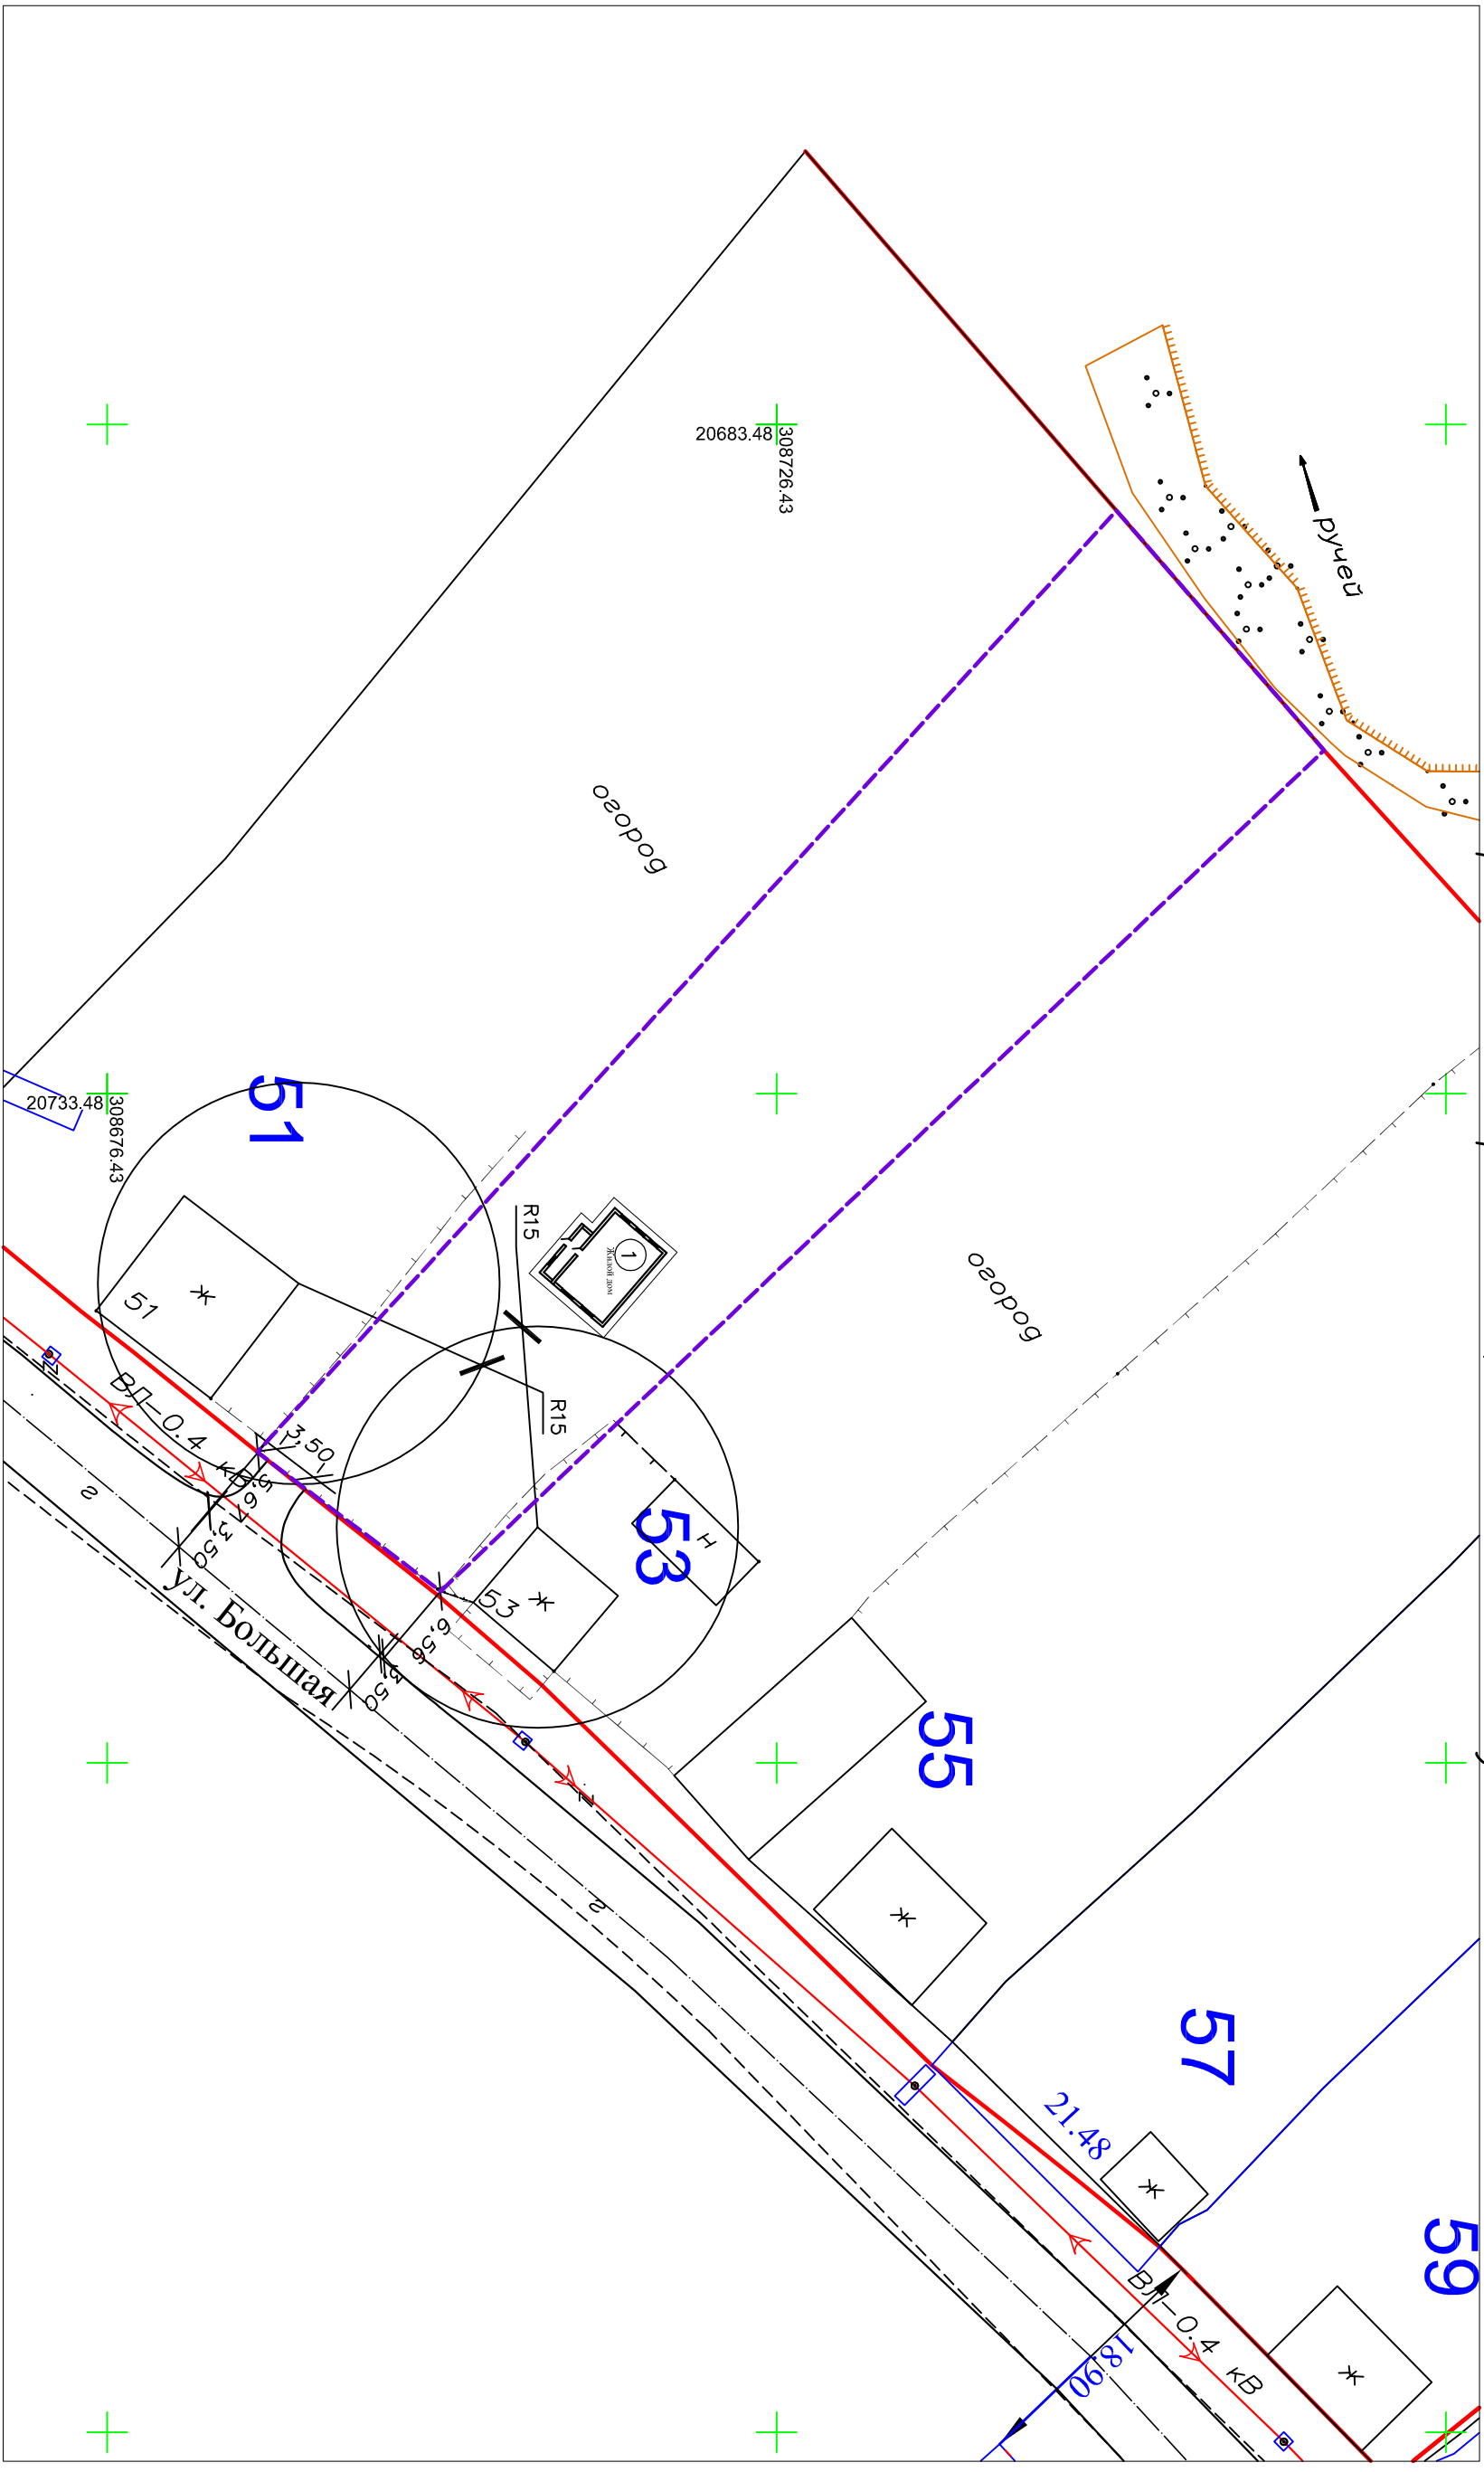


# Схема планировочной организации земельного участка М 1:500

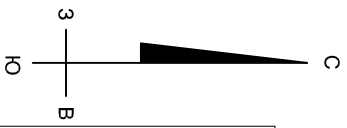

## Условные обозначения:

- граница земельного участка
- Огнестойкие земельные участки
- "Красная линия" застройки
- существующая ЛЭП ВЛ — 0,4 кВ.
- проектируемая автомобильная дорога с твердым покрытием
- существующая аркадная автомобильная дорога
- существующие деревянные ограждения
- проектируемый жилой дом
- существующие жилые дома
- существующие хозяйственные постройки

Изм.			Колуч.			Лист			И док			Подпись			Дата														
ГИП			Завенцовский ЕА												03.16														
ГАП			Абдеев АВ												03.16														
И контроль			Абдеева ОА												03.16														
0001-03.16 ГД															Матросов В.А.														
"Проект планировки территории, совмещенный с проектом межевания территории в районе домов №31 и №33 по ул. Большая п. Шарья Шумяковского района"															Страница			Лист			Листов								
Схема планировочной организации земельного участка Условные обозначения.															Г.Д.			3			10								
															ООО "Земля и Недвижимость"														