
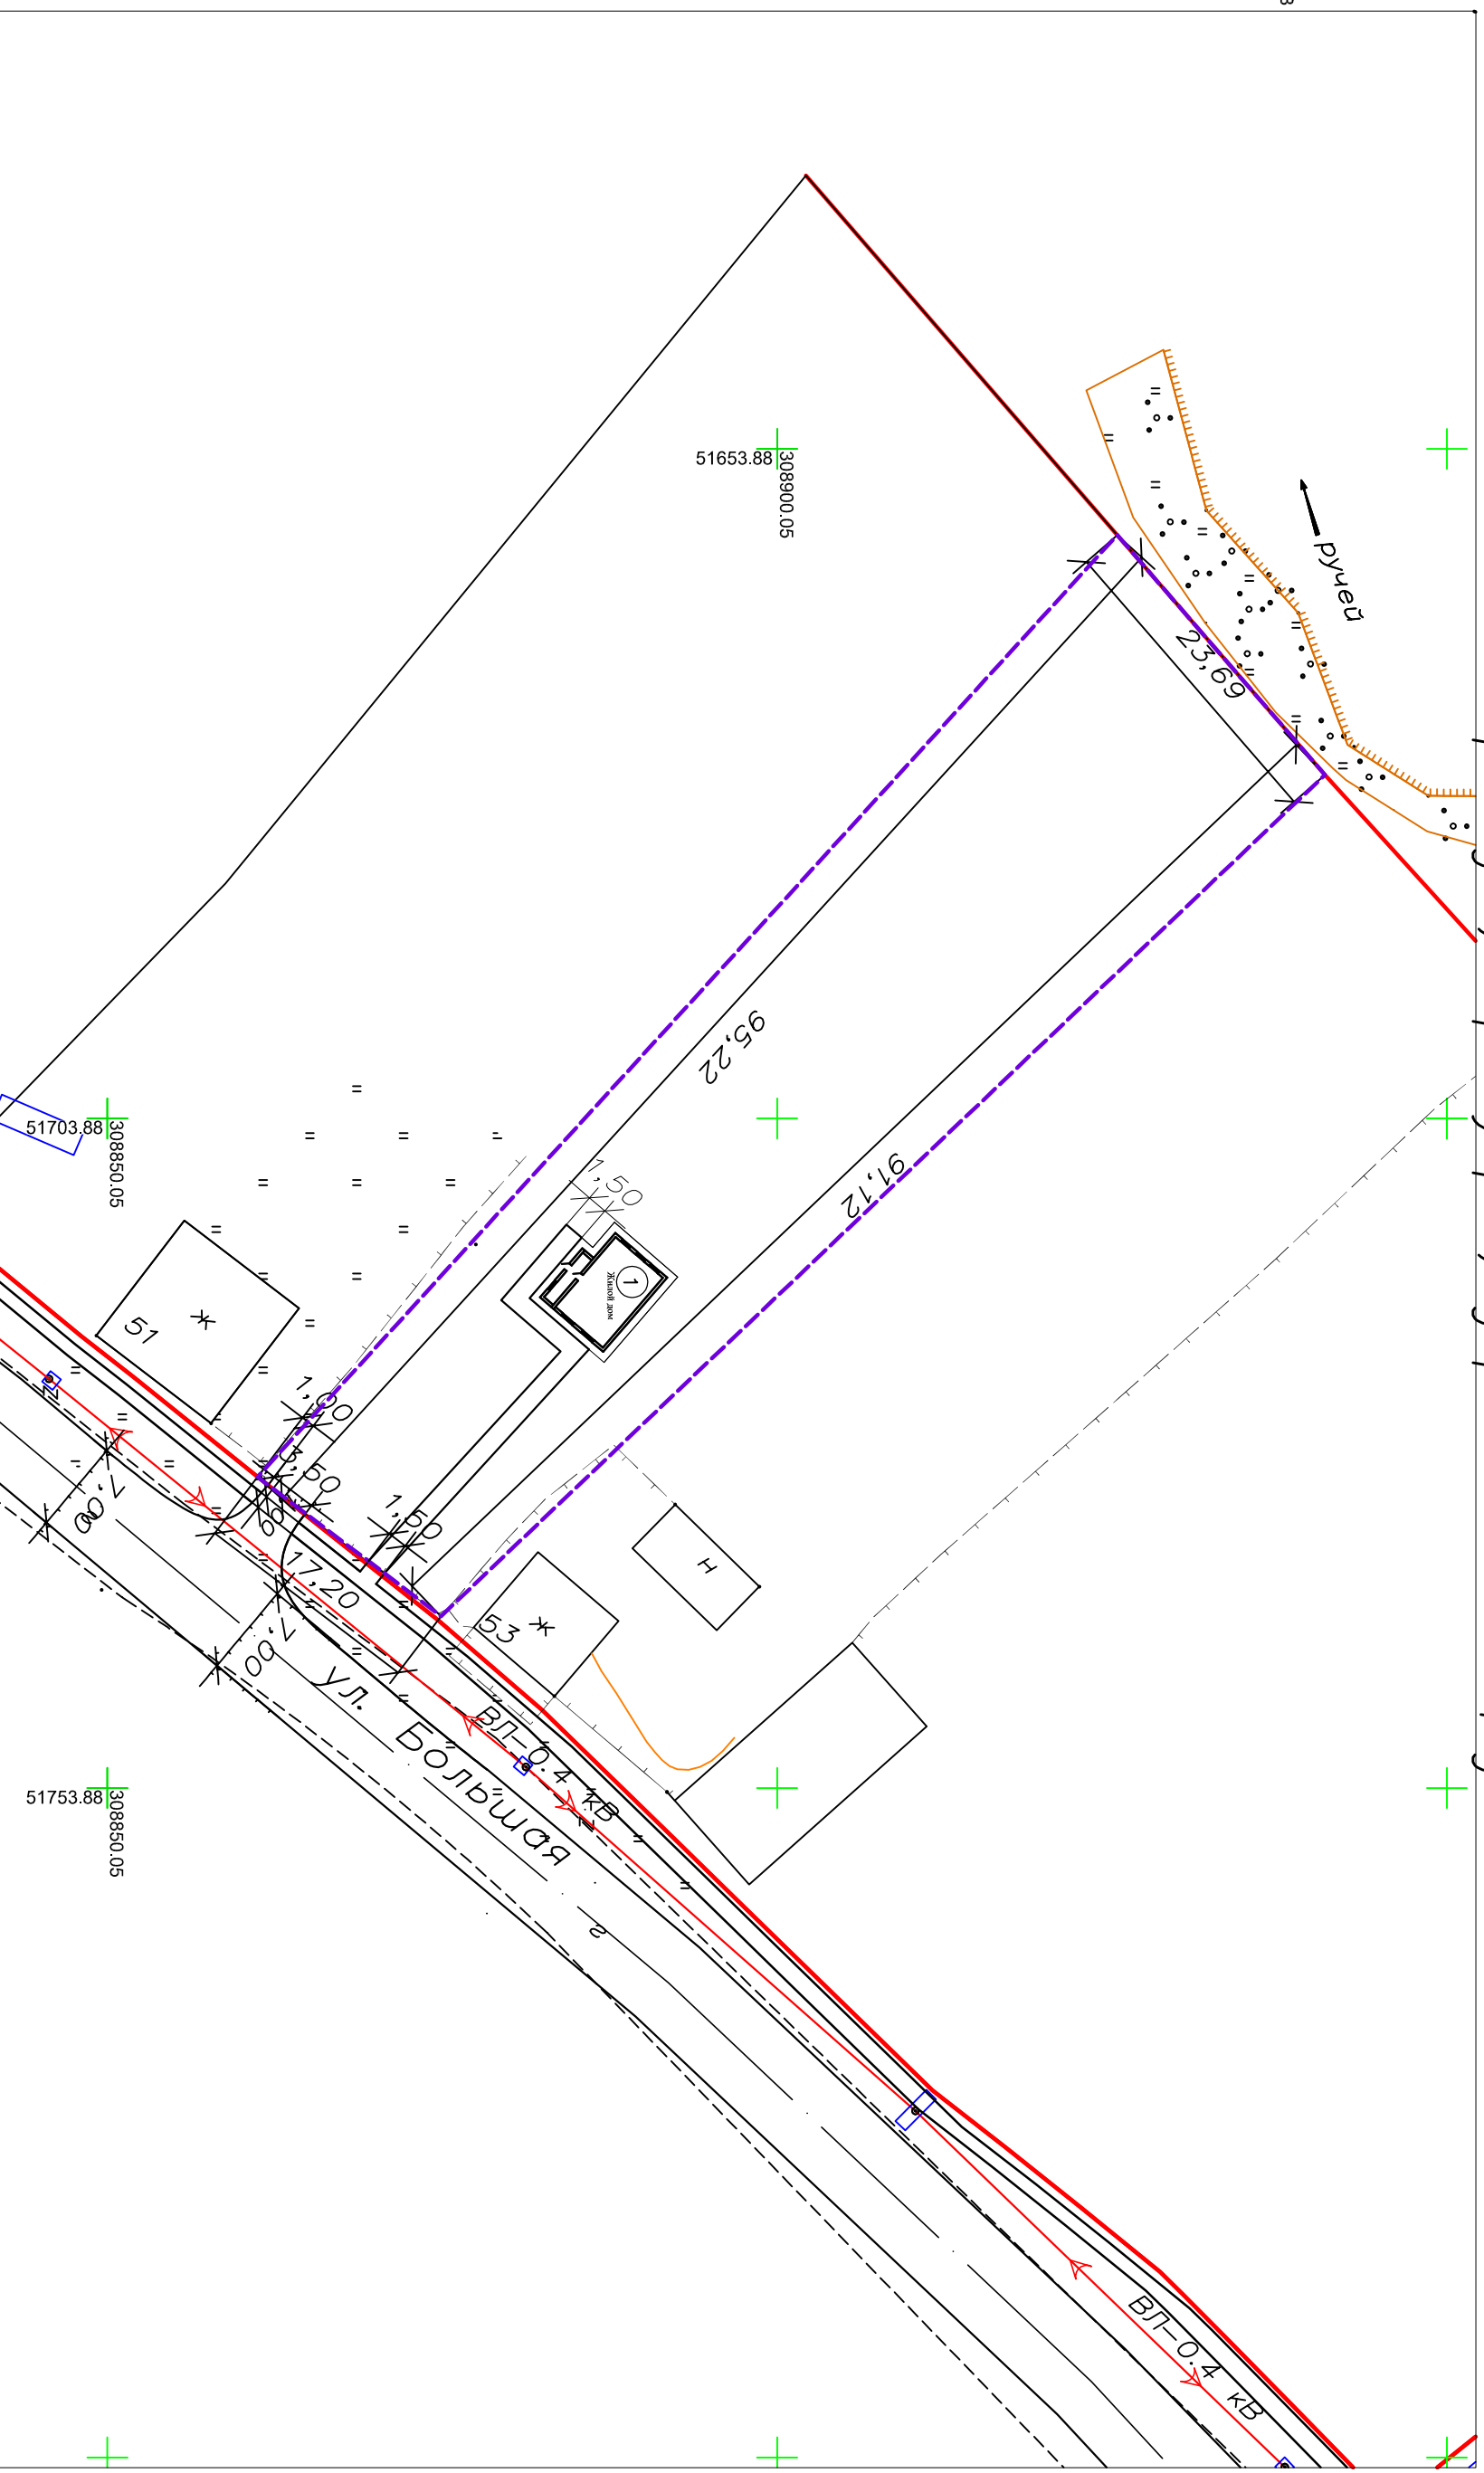


# План проездов, тротуаров, дорожек и площадок М 1:500

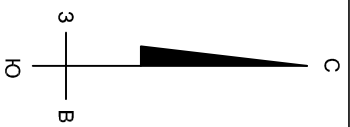

## Условные обозначения:

- граница земельного участка
- Ограничительные земельные участки
- "Красная линия" застройки
- существующая ЛЭП ВЛ — 0,4 кв.
- проектируемая автомобильная дорога с твердым покрытием
- существующая гравийная автомобильная дорога
- существующие гравийные ограждения
- проектируемый жилой дом
- существующие жилые дома
- существующие хозяйственные постройки

0001—03.16 ГД				Матросов В.А.	
Изм.	Кол.уч.	Лист	№ док.	Подпись	Дата
Инженер	Авгеев А.В.	Зеленовский Е.А.			03.16
Н. контроль	Авгеева О.А.				03.16
"Проект планировки территории, составленный с проектом межевания территории в районе домов №51 и №53 по ул. Большая г. Шарья Шувенского района"					
План проездов, тротуаров, дорожек и площадок					
Условные обозначения					
Страница	Лист	Листов			
Г.Д.	8	10	ООО "Земля и Недвижимость"		