
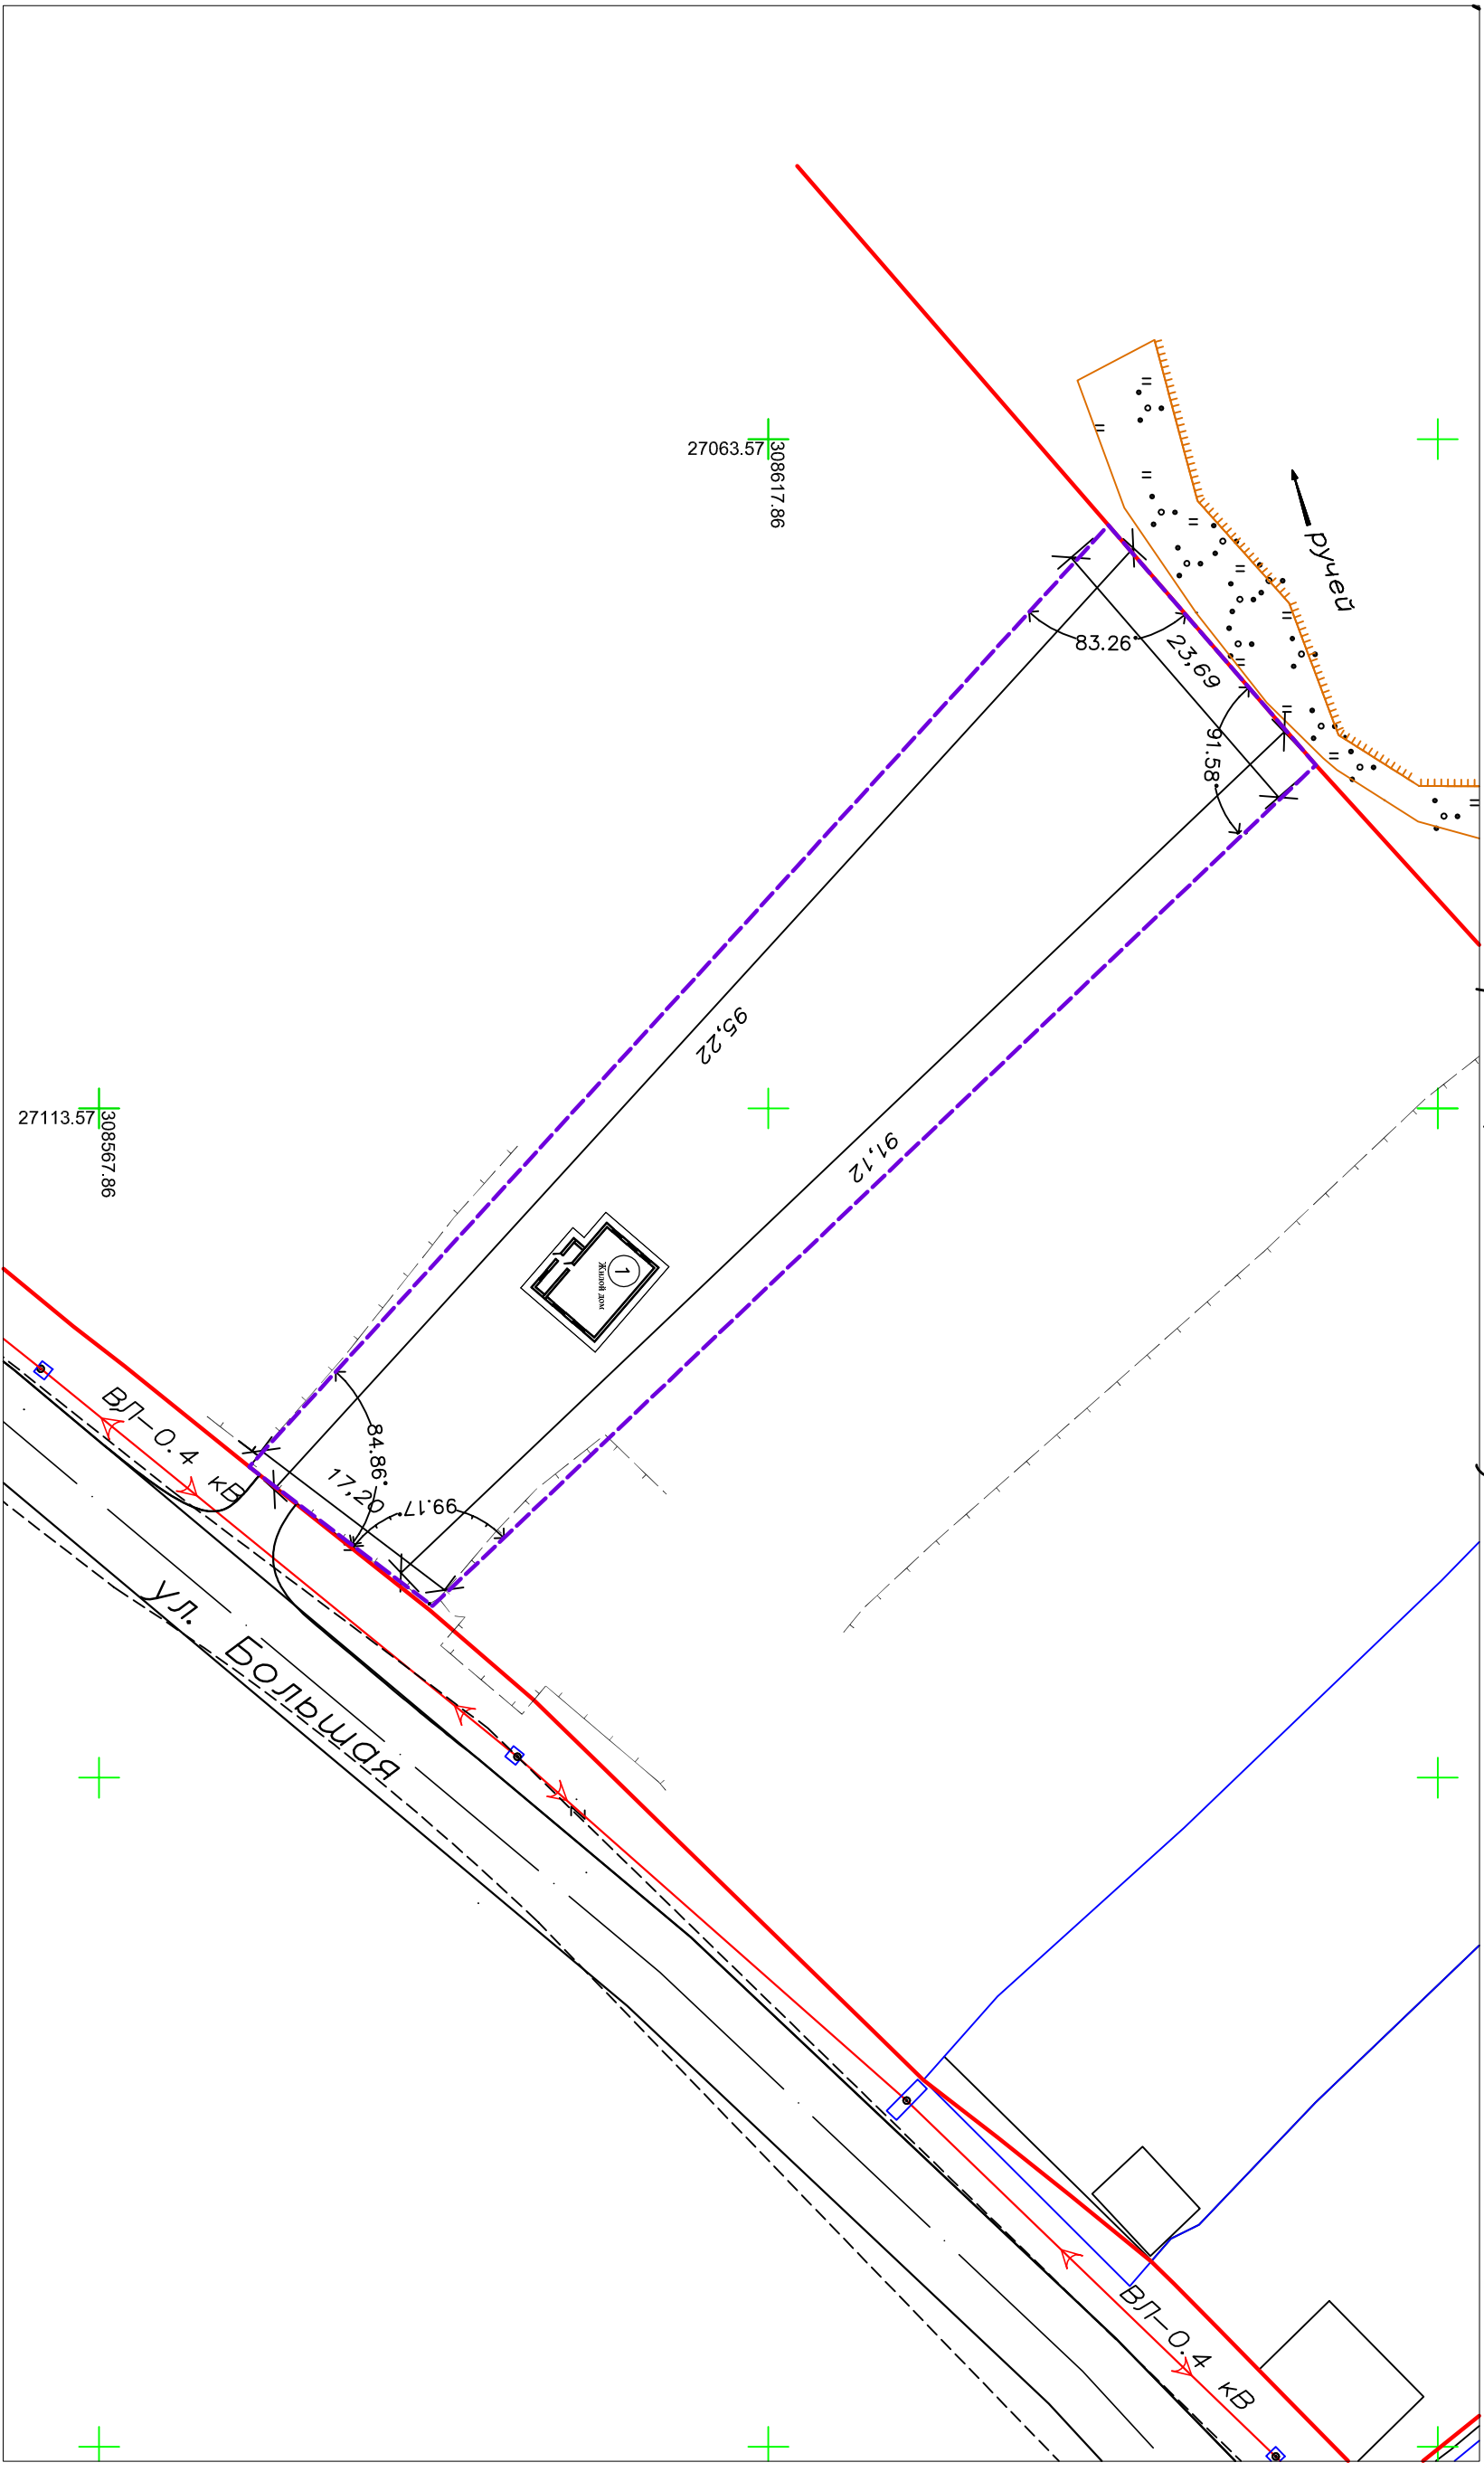


Разбивочный план грани земельного участка М 1:500

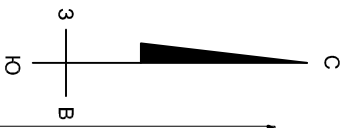

Условные обозначения:

- граница земельного участка
- Олмежебанные земельные участки
- "Красная линия" застройки
- существующая ЛЭП ВЛ -0,4 кв.
- проектируемая автомобильная дорога с твердым покрытием
- существующая арбидная автомобильная дорога
- существующие деревянные ограждения
- проектируемый жилой дом
- существующие жилые дома
- существующие хозяйственные постройки

0001-03.16 ГД				Матросов В.А.		000 "Земля и Недвижимость"	
Изм.	Кол.уч.	Лист	И док	Подпись	Дата	"Проект планировки территории, сдвмещенный с проектом межевания территории в районе домов №51 и №53 по ул. Большая п. Шереметьевского района"	
ГИП		Зеленовский Е.А.			03.16	Разбивочный план грани ЗУ Условные обозначения.	
Инженер		Авдеев А.В.			03.16		
И. контроль		Авдеева О.А.			03.16		