План межевания земельного участка М 1:500

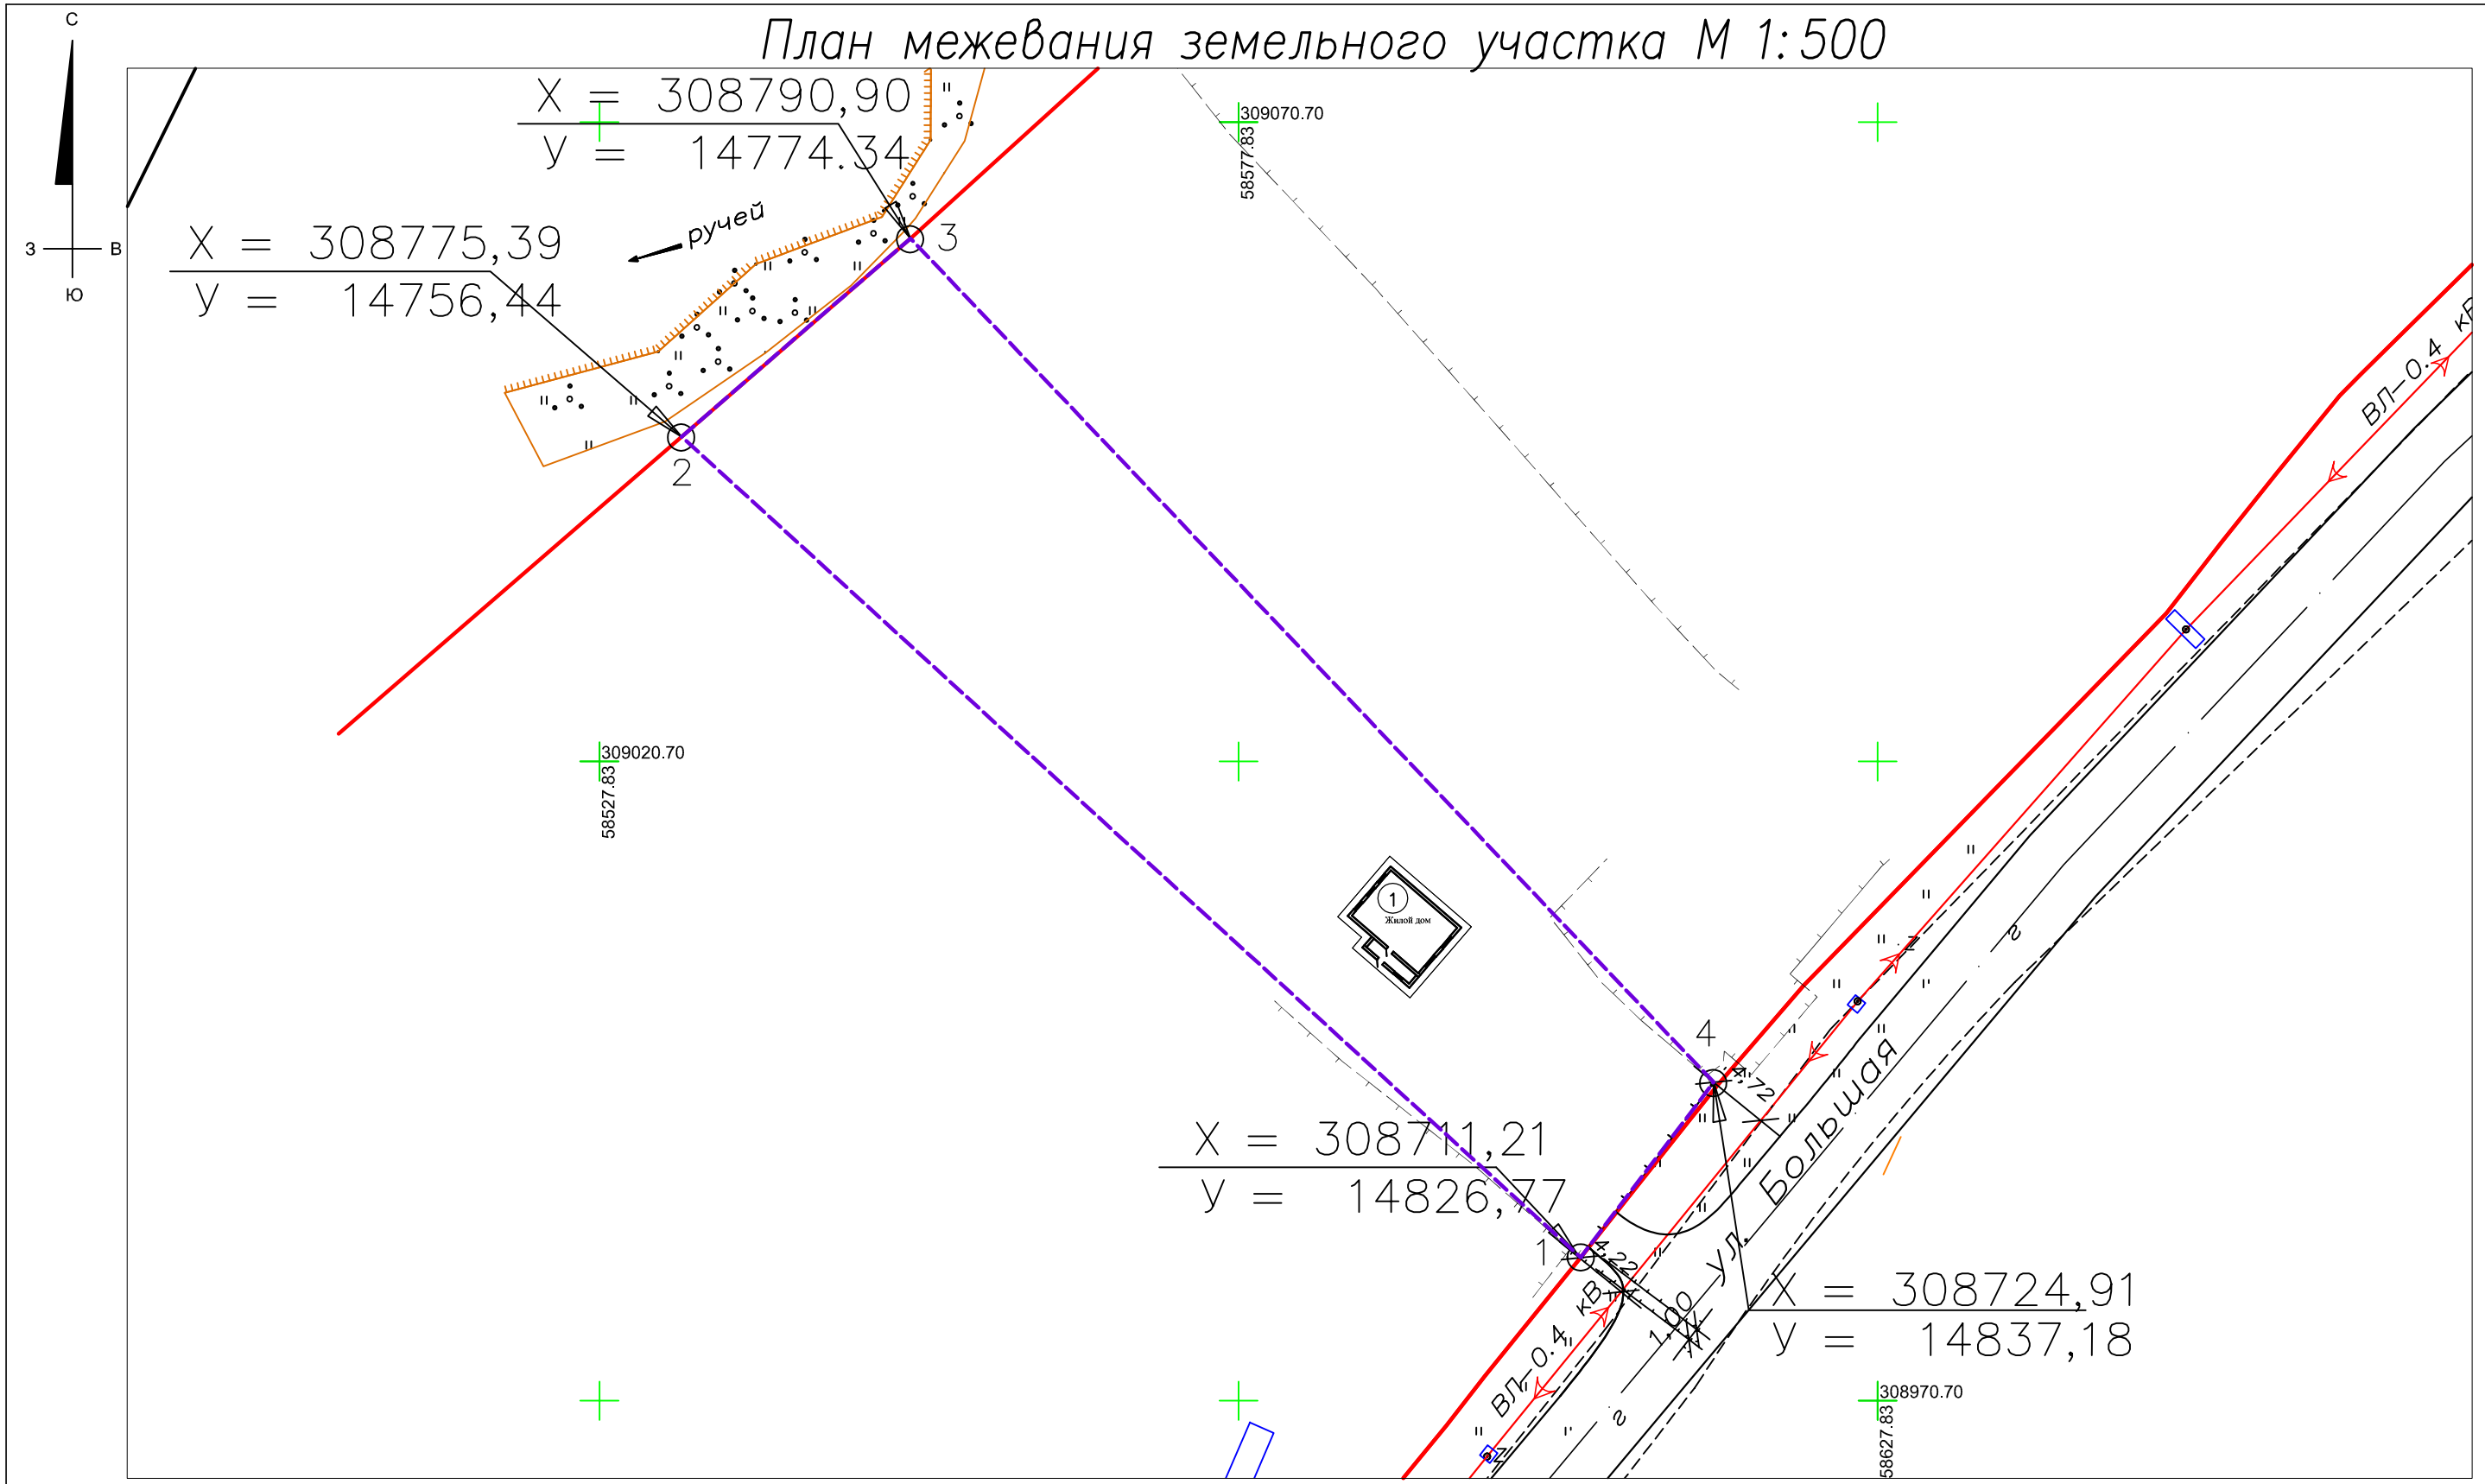

Условные обозначения:

- граница земельного участка
- Отмежеванные земельные участки
- "Красная линия" застройки
- существующая ЛЭП ВЛ –0,4 кв.
- проектируемая автодорога с твердым покрытием
- существующая гравийная автодорога
- существующие деревянные ограждения
- проектируемый жилой дом
- существующие жилые дома
- существующие хозпостройки

Изм.	Кол.уч.	Лист	N док	Подпись	Дата
ГАП		Зеленовский Е.А.			03.16
Инженер		Авдеев А.В.			03.16
Н.контроль		Авдеева О.А.			03.16

0001–03.16 ГД

Матросов В.А.

"Проект планировки территории, совмещенный с проектом межевания территории в районе домов N51 и N53 по ул. Большой п. Шарып Шушенского района"

Стадия	Лист	Листов
Г.Д.	9	10

План межевания земельного участка
Условные обозначения.

ООО "Земля и Недвижимость""