План организации рельефа М 1:500

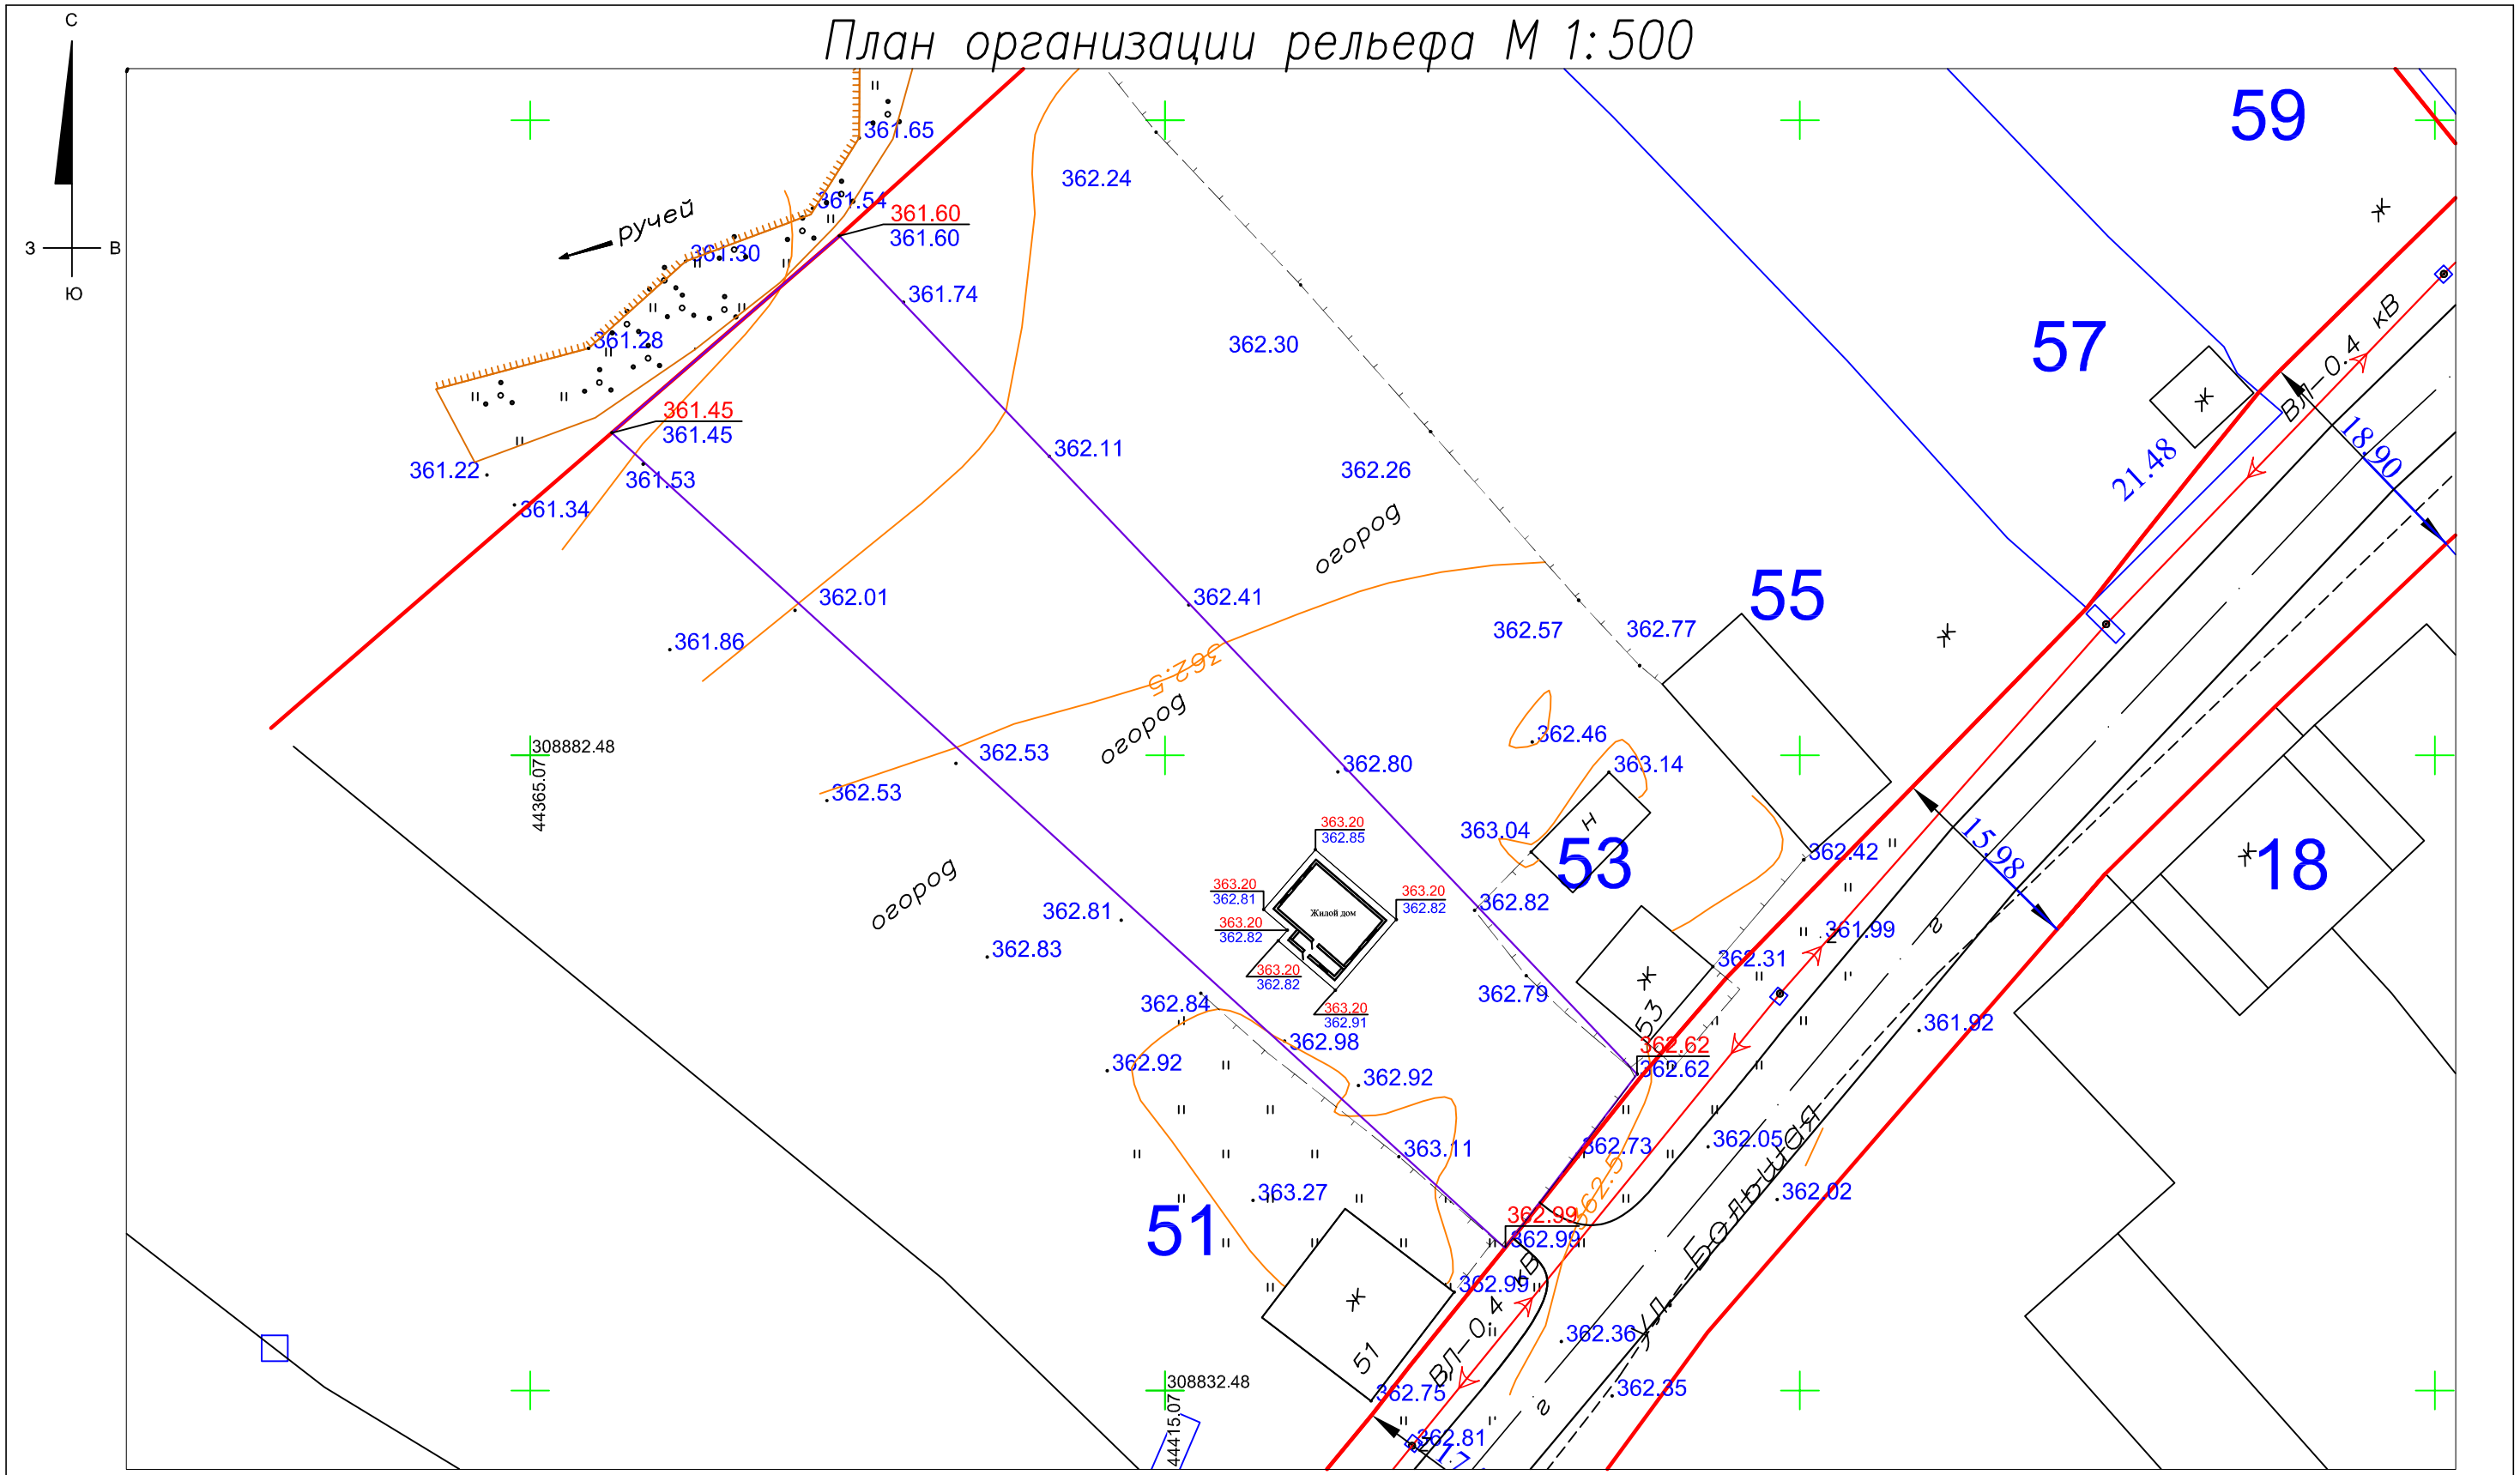

Условные обозначения:

- граница земельного участка
- Отмежеванные земельные участки
- "Красная линия" застройки
- существующая ЛЭП ВЛ –0,4 кв.
- проектируемая автодорога с твердым покрытием
- существующая гравийная автодорога
- существующие деревянные ограждения
- (1) проектируемый жилой дом
- Ж существующие жилые дома
- Н существующие хозпостройки

Изм.	Кол.уч.	Лист	N док.	Подпись	Дата	0001–03.16 ГД			
						Матросов В.А.			
ГАП		Зеленовский Е.А.			03.16	"Проект планировки территории, совмещенный с проектом межевания территории в районе домов N51 и N53 по ул. Большой п. Шарып Шушенского района"	Стадия	Лист	Листов
Инженер		Авдеев А.В.			03.16		Г. Д.	7	10
Н.контроль		Авдеева О.А.			03.16	План вертикальной организации рельефа Условные обозначения.	ООО "Земля и Недвижимость"		